
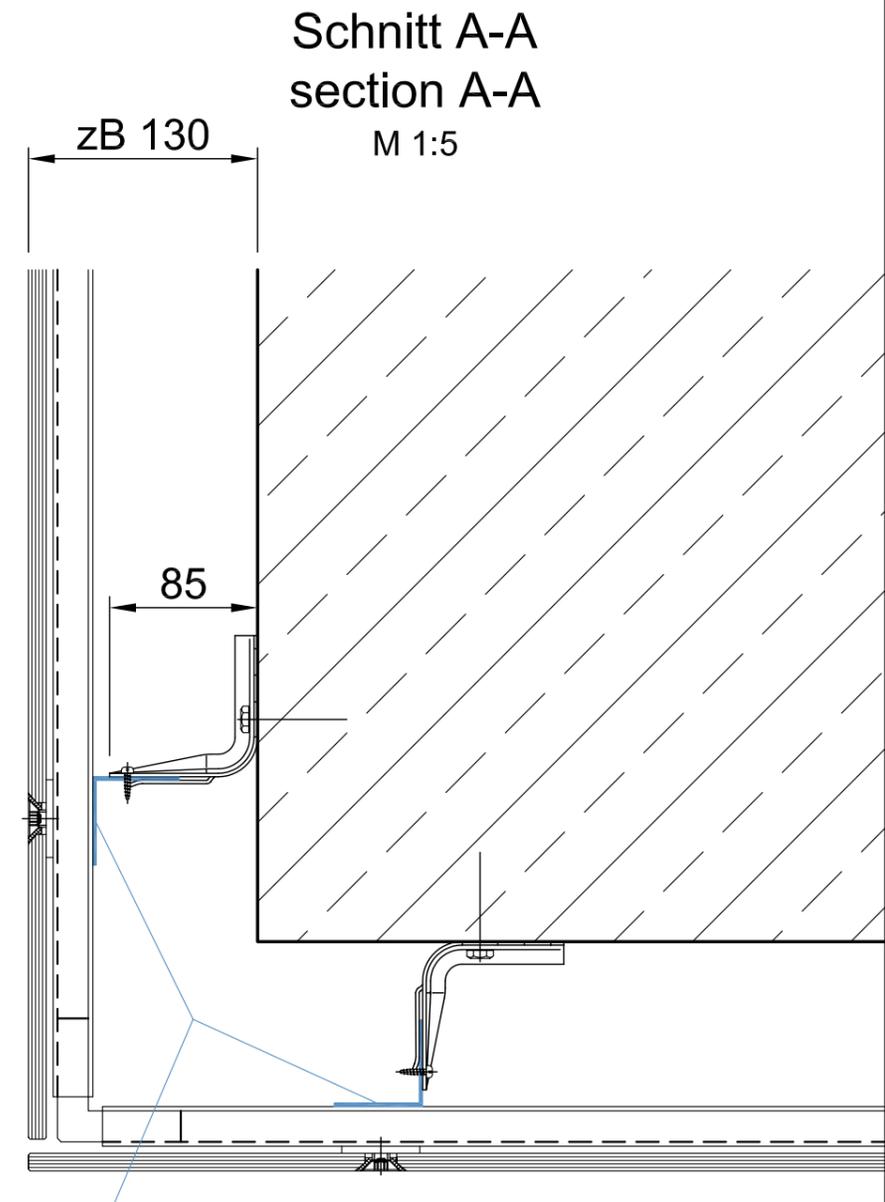


Die Zeichnung bleibt unser Eigentum und ist Dritten nur für die Vertragsdauer zur Benützung überlassen. Sämtliche sich aus der Zeichnung ergebenden Ansprüche stehen ausschließlich ECKELT zu. Ohne vorherige Zustimmung von ECKELT darf diese Zeichnung weder vervielfältigt bzw. Dritten zugänglich gemacht werden

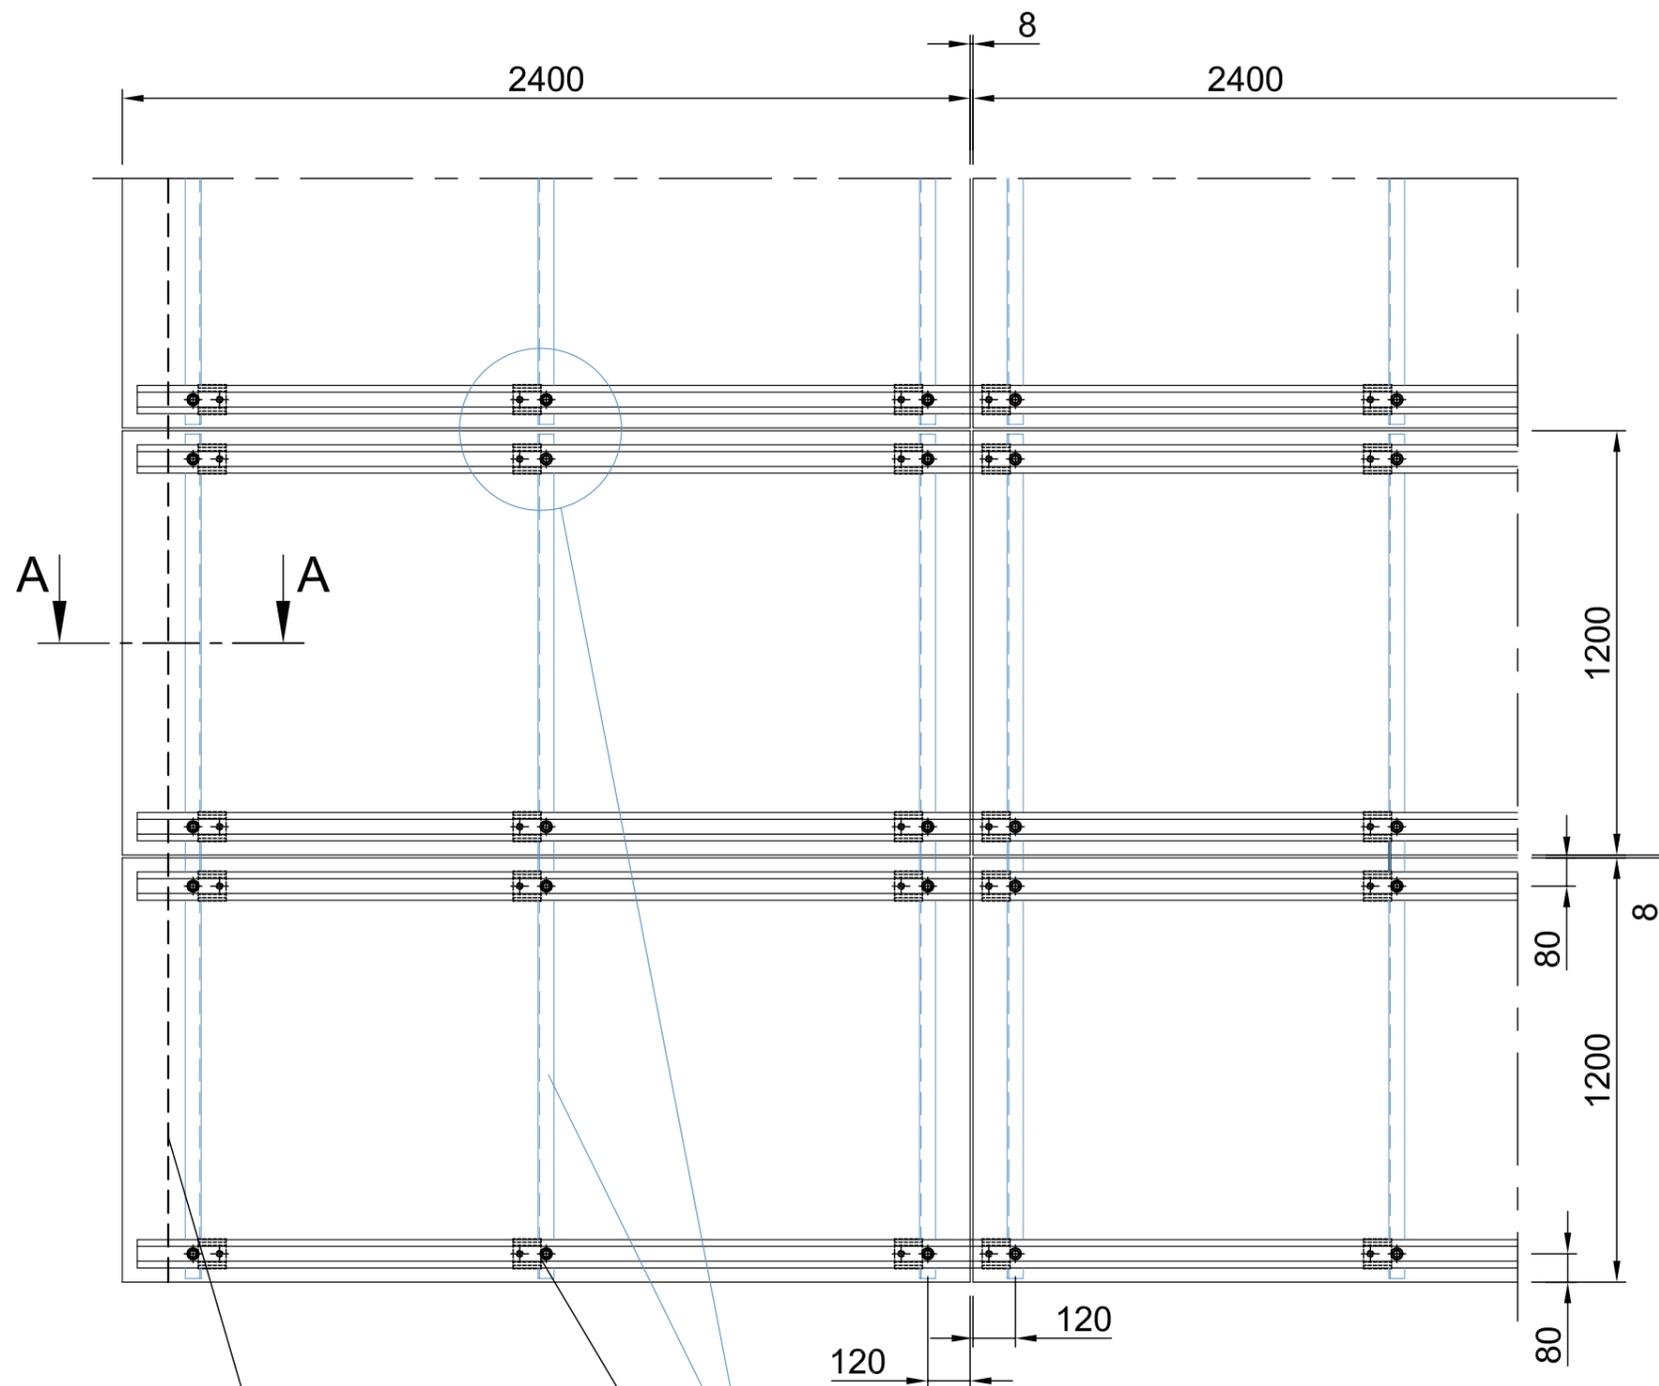

vertikales Tragprofil LP 1013
vertical carrier profile LP 1013

Mauerkante
wall-edge

Winkelprofil über max. 2 Plattenhöhen dann Profil trennen
carrier profile over max. 2 panel heights then separate

Grundsätzlich ist hinter jedem Punkt eine Systemkonsole zu montieren
basically a system console is to be installed behind each point

Technische Änderungen vorbehalten
technical modifications reserved

Abmessung der Glasplatte 2400x1200mm ist eine Annahme
(Anzahl der Punkte und Glasdicke erfolgt nach stat. Berechnung)
recommended max. glass size 2400x1200mm
(fixing points and glassthickness acc. to statical calculation)

Projekt / project		Benennung / title	
LITE-POINT		vertikales Tragprofil vertical carrier profile	
Zeichn. Nr. / dwg. no.	Index / rev.	Masstab / scale	Zeichnungsstand / rev. date
LP 1013	00	1:20 (1:5)	07.04.2006

Saint-Gobain Glass Solutions

ECKELT GLAS GmbH,
Resinistrasse 16, A-4400 Steyr, AUSTRIA
Tel: +43-7252-894-0, Fax: +43-7252-894-24
e-mail: vertrieb@eckelt.at oder export@eckelt.at

This drawing is a property and is left for use only for the period of contract. All claims resulting from the drawings belong to ECKELT. Without the approval of ECKELT, no drawings must be copied or passed to third